



OSIEDLE DOMÓW JEDNORODZINNYCH PRZY UL. DOBROWOLSKIEGO W KRAKOWIE

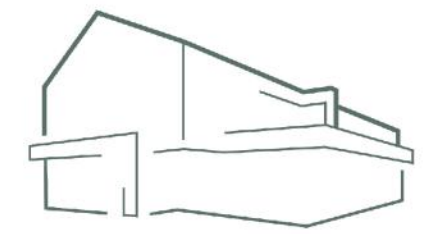


NOVE SKOTNIKI

BUDYNEK 16B

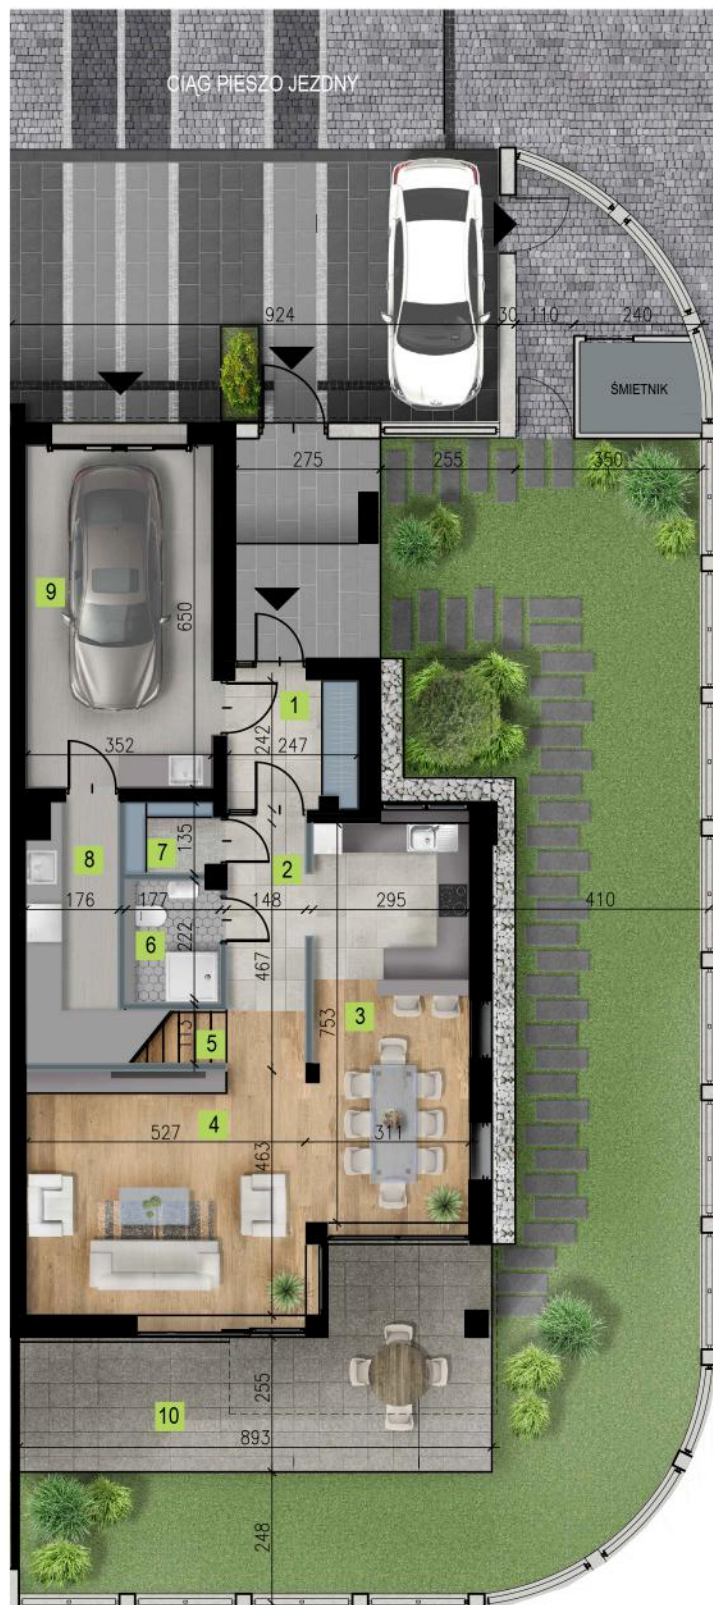

RZUT PARTERU

* Jest to przykładowa aranżacja służąca wyłącznie do celów prezentacyjnych i nie stanowi oferty w rozumieniu kodeksu cywilnego. Na etapie realizacji niektóre szczegóły mogą ulec zmianie.

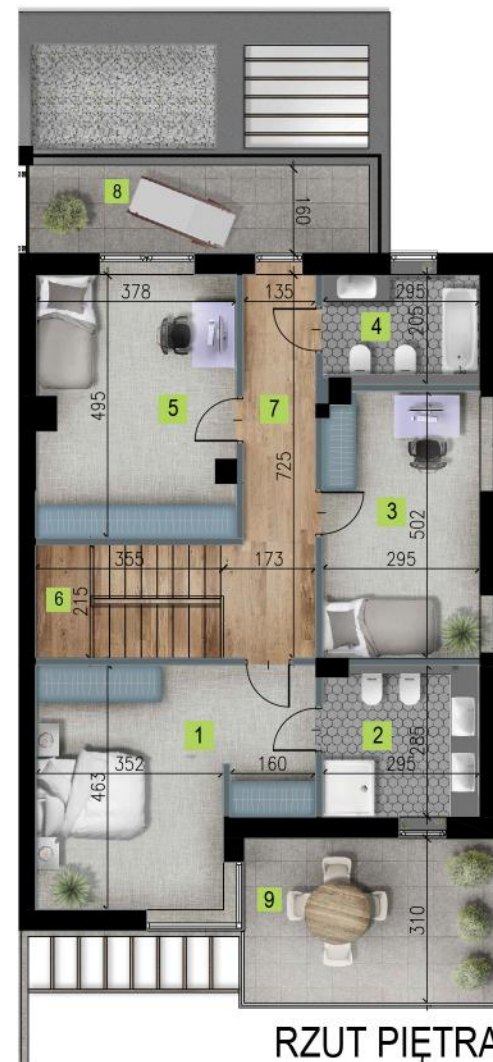


RZUT PIĘTRA



RZUT PODDASZA

0 1 2m

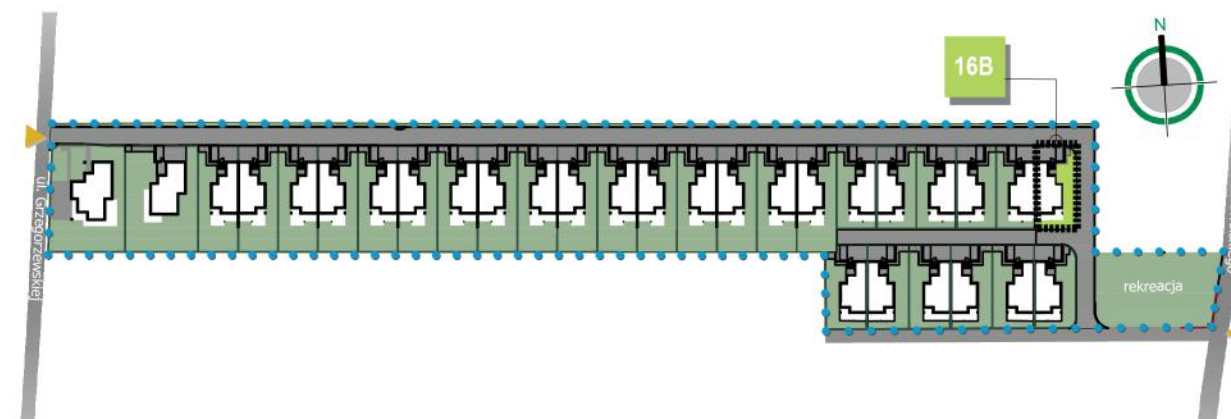

PARTER		98,53m ²
1	Wiatrołap	5,40m ²
2	Komunikacja	7,64m ²
3	Kuchnia + jadalnia	21,86m ²
4	Pokój dzienny	24,94m ²
5	Klatka schodowa	3,75m ²
6	Łazienka	3,95m ²
7	Spiżarnia	2,18m ²
8	Kotłownia/ pralnia	6,00m ²
9	Garaż	22,81m ²
10	Taras	27,99 m ²

PIĘTRO		86,54m ²
1	Sypialnia	21,04m ²
2	Łazienka	8,35m ²
3	Sypialnia	14,77m ²
4	Łazienka	6,01m ²
5	Sypialnia	18,22m ²
6	Klatka schodowa	7,44m ²
7	Komunikacja	10,71m ²
8	Taras	11,75m ²
9	Balkon	14,25m ²

POWIERZCHNIA UŻYTKOWA (PARTER, PIĘTRO)	185,07m²
---	----------------------------

PODDASZE		35,07m ²
1	Strych do aranżacji	35,07m ²

POWIERZCHNIA ŁĄCZNE	220,14m²
----------------------------	----------------------------

POWIERZCHNIA DZIAŁKI	358m²
-----------------------------	-------------------------

CENA BRUTTO: **1 150 000zł**

* Jest to przykładowa aranżacja służąca wyłącznie do celów prezentacyjnych i nie stanowi oferty w rozumieniu kodeksu cywilnego. Na etapie realizacji niektóre szczegóły mogą ulec zmianie.