



OSIEDLE DOMÓW JEDNORODZINNYCH PRZY UL. DOBROWOLSKIEGO W KRAKOWIE

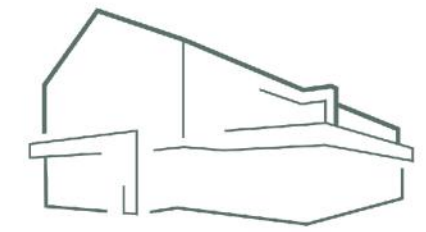

NOVE SKOTNIKI

BUDYNEK 20A

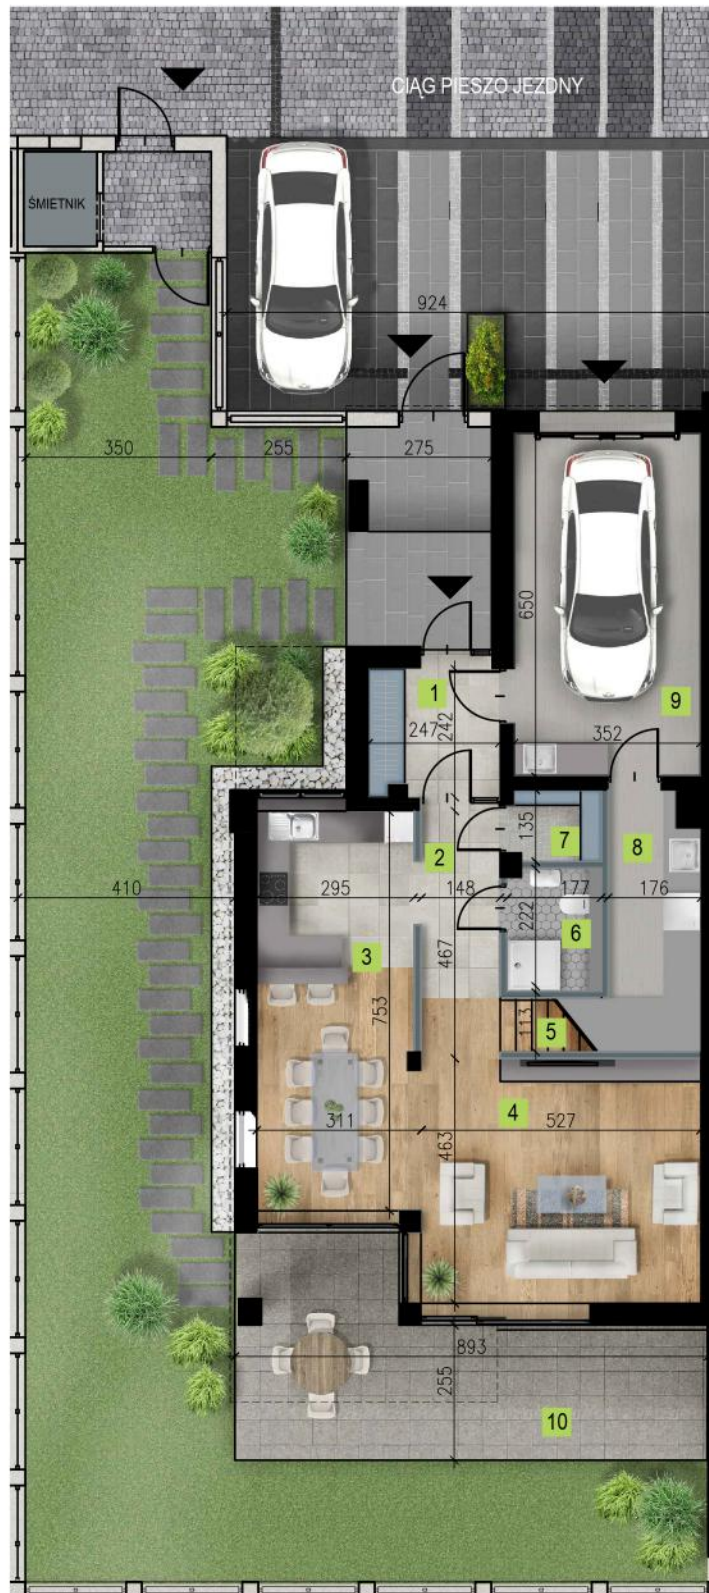


RZUT PARTERU



RZUT PIĘTRA



RZUT PODDASZA

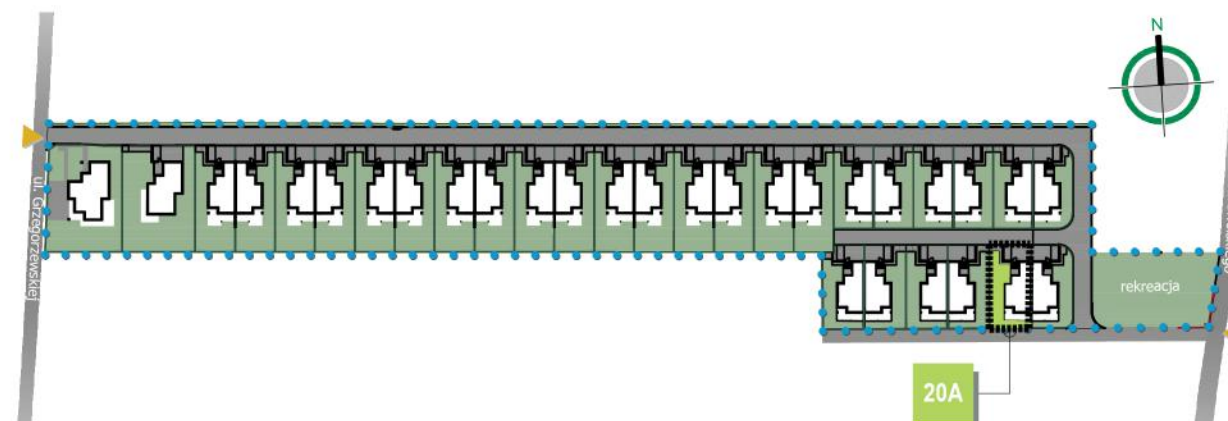

* Jest to przykładowa aranżacja służąca wyłącznie do celów prezentacyjnych i nie stanowi oferty w rozumieniu kodeksu cywilnego. Na etapie realizacji niektóre szczegóły mogą ulec zmianie.

PARTER		98,56m ²
1	Wiatrołap	5,40m ²
2	Komunikacja	7,52m ²
3	Kuchnia + jadalnia	21,89m ²
4	Pokój dzienny	24,99m ²
5	Klatka schodowa	3,75m ²
6	Łazienka	3,91m ²
7	Spiżarnia	2,22m ²
8	Kotłownia/ pralnia	6,01m ²
9	Garaż	22,87m ²
10	Taras	27,99 m ²

PIĘTRO		86,47m ²
1	Sypialnia	21,05m ²
2	Łazienka	8,34m ²
3	Sypialnia	14,73m ²
4	Łazienka	6,05m ²
5	Sypialnia	18,20m ²
6	Klatka schodowa	7,44m ²
7	Komunikacja	10,66m ²
8	Taras	11,75m ²
9	Balkon	14,25m ²

POWIERZCHNIA UŻYTKOWA (PARTER, PIĘTRO)	185,03m²
---	----------------------------

PODDASZE		35,47m ²
1	Strych do aranżacji	35,47m ²

POWIERZCHNIA ŁĄCZNIE	220,50m²
-----------------------------	----------------------------

POWIERZCHNIA DZIAŁKI	383m²
-----------------------------	-------------------------

CENA BRUTTO:	1 150 000zł
---------------------	--------------------

* Jest to przykładowa aranżacja służąca wyłącznie do celów prezentacyjnych i nie stanowi oferty w rozumieniu kodeksu cywilnego. Na etapie realizacji niektóre szczegóły mogą ulec zmianie.