



OSIEDLE DOMÓW JEDNORODZINNYCH PRZY UL. DOBROWOLSKIEGO W KRAKOWIE

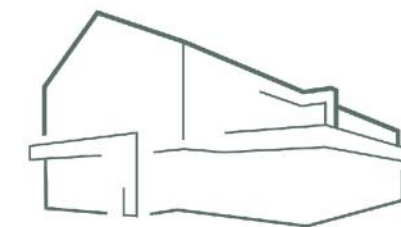


NOVE SKOTNIKI

BUDYNEK 20B

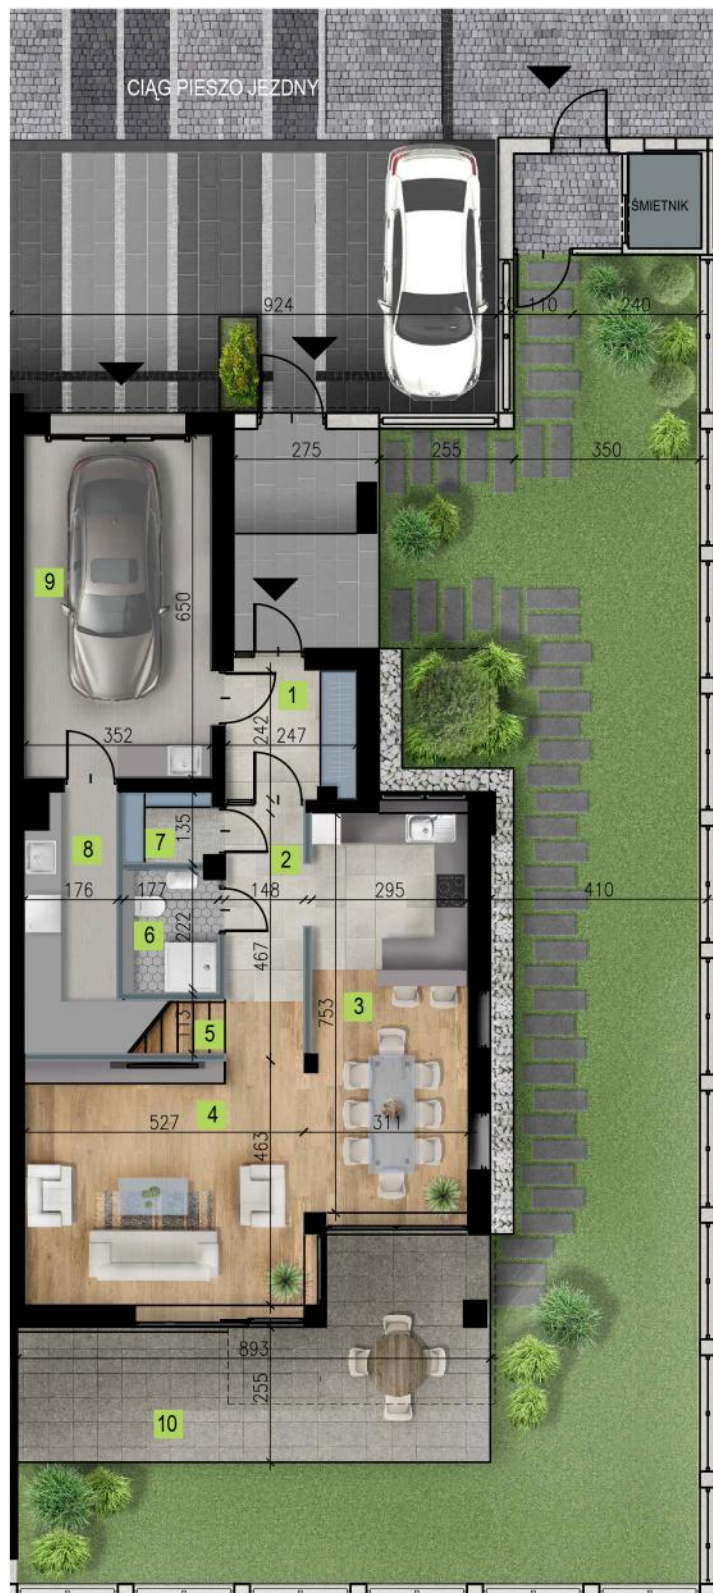


RZUT PARTERU

* Jest to przykładowa aranżacja służąca wyłącznie do celów prezentacyjnych i nie stanowi oferty w rozumieniu kodeksu cywilnego. Na etapie realizacji niektóre szczegóły mogą ulec zmianie.

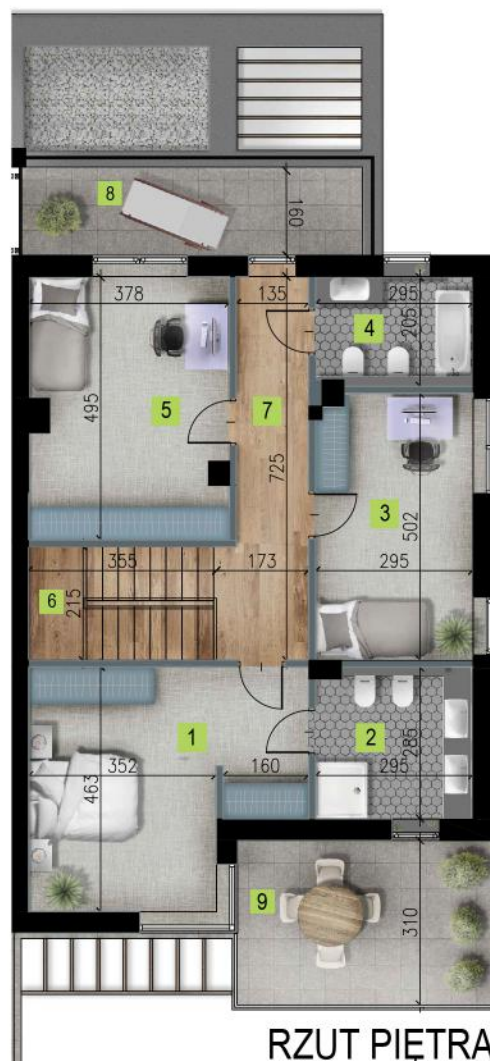


RZUT PIĘTRA

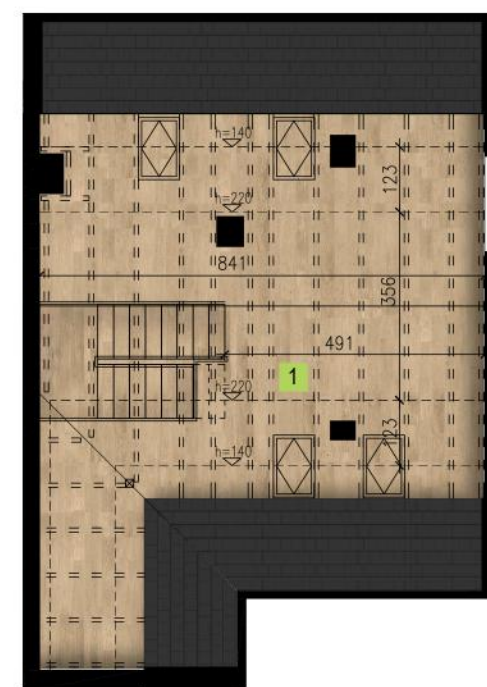

RZUT PODDASZA

0 1 2m

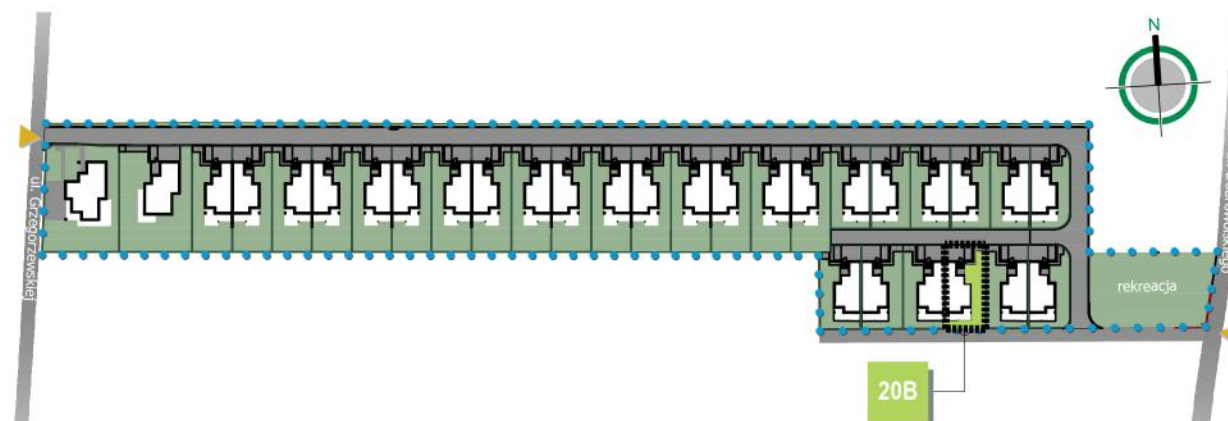

PARTER		98,54m ²
1	Wiatrołap	5,40m ²
2	Komunikacja	7,64m ²
3	Kuchnia + jadalnia	21,83m ²
4	Pokój dzienny	24,99m ²
5	Klatka schodowa	3,75m ²
6	Łazienka	3,94m ²
7	Spiżarnia	2,17m ²
8	Kotłownia/ pralnia	6,00m ²
9	Garaż	22,82m ²
10	Taras	27,99 m ²

PIĘTRO		86,69m ²
1	Sypialnia	20,93m ²
2	Łazienka	8,50m ²
3	Sypialnia	14,89m ²
4	Łazienka	5,99m ²
5	Sypialnia	18,23m ²
6	Klatka schodowa	7,44m ²
7	Komunikacja	10,71m ²
8	Taras	11,75m ²
9	Balkon	14,25m ²

POWIERZCHNIA UŻYTKOWA (PARTER, PIĘTRO)		185,23m ²
---	--	----------------------

PODDASZE		35,07m ²
1	Strych do aranżacji	35,07m ²

POWIERZCHNIA ŁĄCZNIE		220,30m ²
----------------------	--	----------------------

POWIERZCHNIA DZIAŁKI		384m ²
----------------------	--	-------------------

CENA BRUTTO:		1 150 000zł
-----------------	--	-------------

* Jest to przykładowa aranżacja służąca wyłącznie do celów prezentacyjnych i nie stanowi oferty w rozumieniu kodeksu cywilnego. Na etapie realizacji niektóre szczegóły mogą ulec zmianie.