



OSIEDLE DOMÓW JEDNORODZINNYCH PRZY UL. DOBROWOLSKIEGO W KRAKOWIE

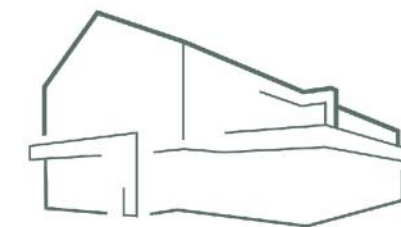


NOVE SKOTNIKI

BUDYNEK 20D

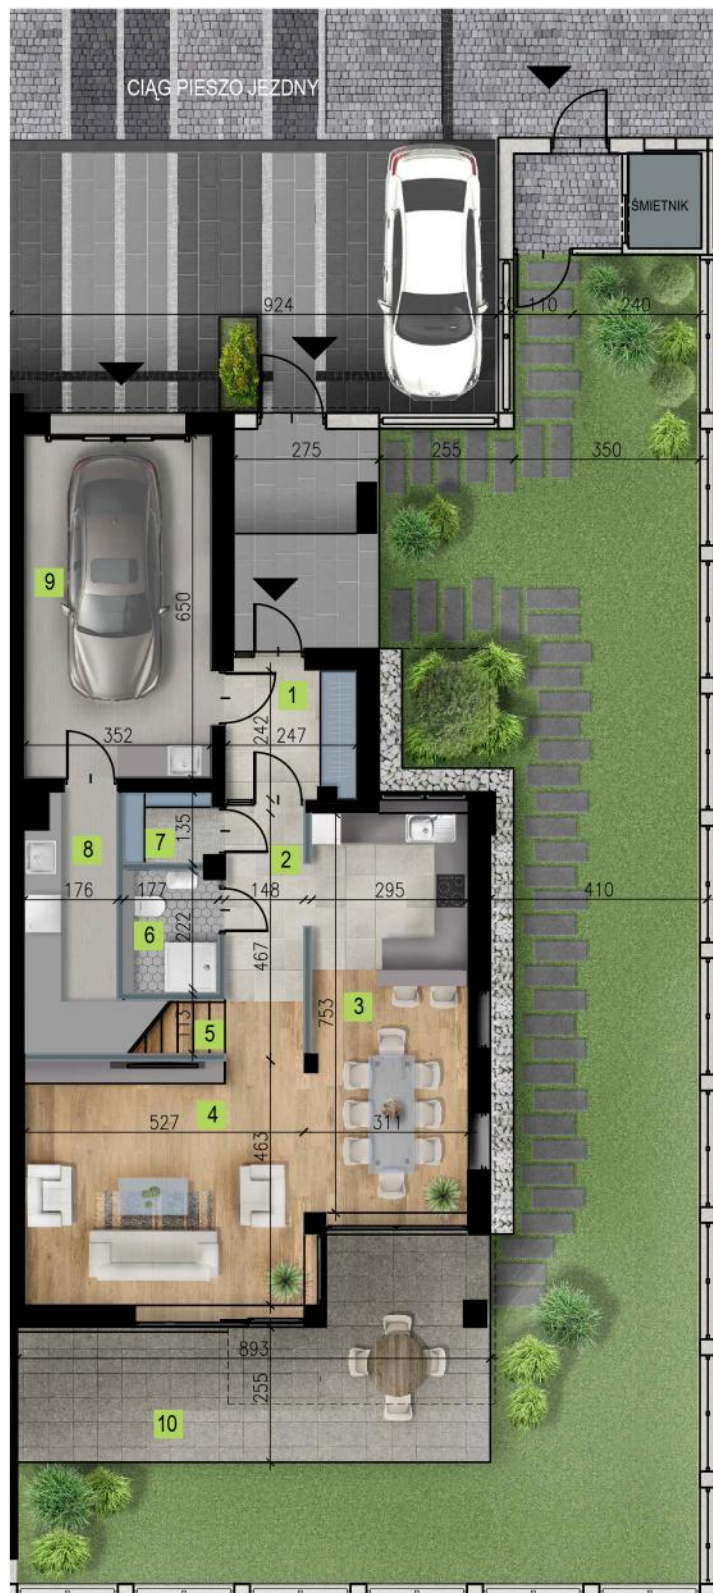


RZUT PARTERU

* Jest to przykładowa aranżacja służąca wyłącznie do celów prezentacyjnych i nie stanowi oferty w rozumieniu kodeksu cywilnego. Na etapie realizacji niektóre szczegóły mogą ulec zmianie.

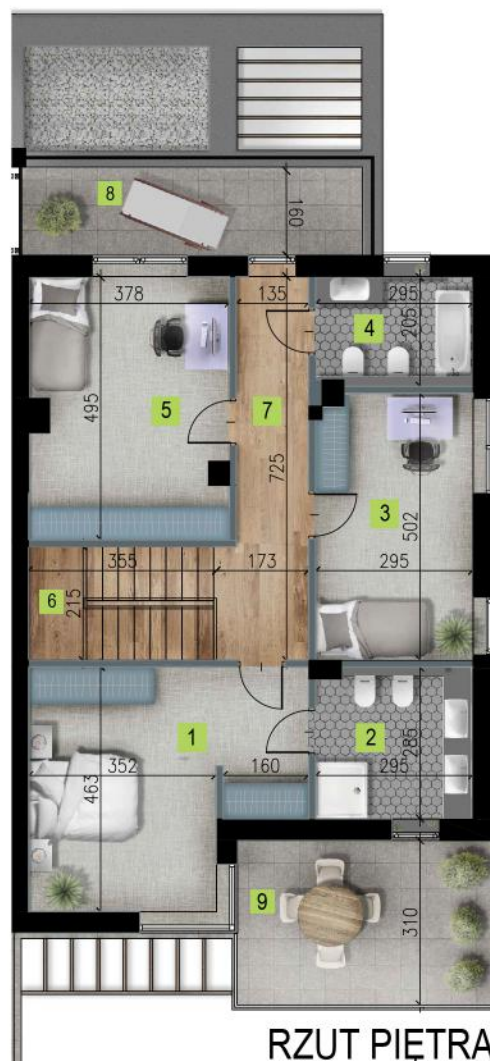


RZUT PIĘTRA

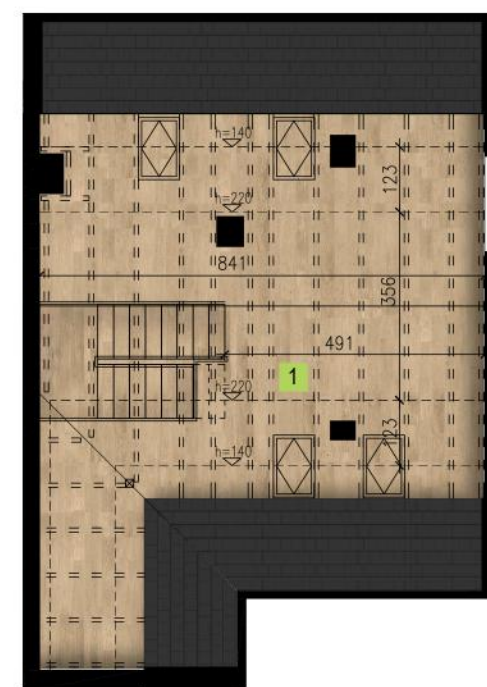

RZUT PODDASZA

0 1 2m

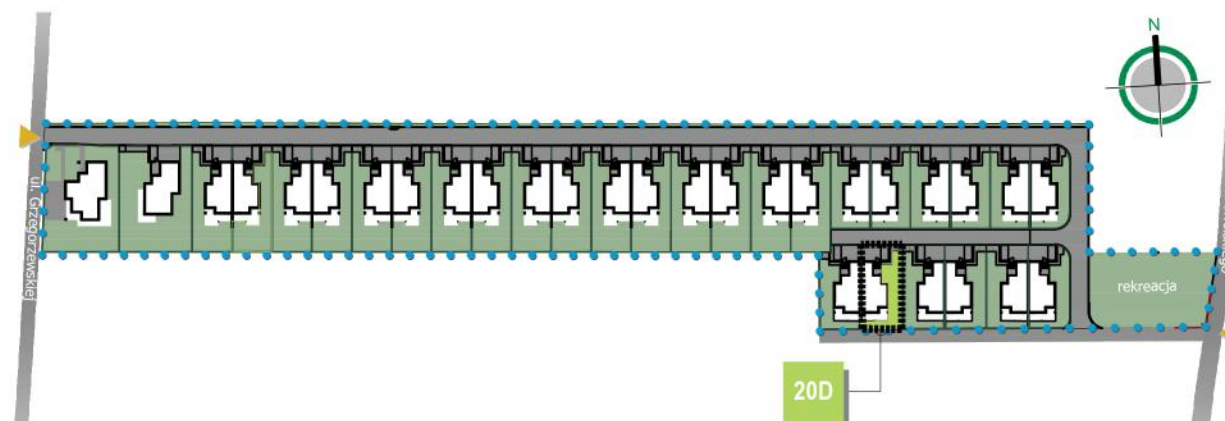

PARTER		98,50m ²
1	Wiatrołap	5,40m ²
2	Komunikacja	7,64m ²
3	Kuchnia + jadalnia	21,86m ²
4	Pokój dzienny	24,90m ²
5	Klatka schodowa	3,75m ²
6	Łazienka	3,97m ²
7	Spiżarnia	2,17m ²
8	Kotłownia/ pralnia	6,00m ²
9	Garaż	22,81m ²
10	Taras	27,99 m ²

PIĘTRO		86,64m ²
1	Sypialnia	21,03m ²
2	Łazienka	8,37m ²
3	Sypialnia	14,76m ²
4	Łazienka	6,05m ²
5	Sypialnia	18,21m ²
6	Klatka schodowa	7,44m ²
7	Komunikacja	10,78m ²
8	Taras	11,75m ²
9	Balkon	14,25m ²

POWIERZCHNIA UŻYTKOWA (PARTER, PIĘTRO)		185,14m ²
---	--	----------------------

PODDASZE		35,06m ²
1	Strych do aranżacji	35,06m ²

POWIERZCHNIA ŁĄCZNIE		220,20m ²
----------------------	--	----------------------

POWIERZCHNIA DZIAŁKI		383m ²
----------------------	--	-------------------

CENA BRUTTO:		1 150 000zł
-----------------	--	-------------

* Jest to przykładowa aranżacja służąca wyłącznie do celów prezentacyjnych i nie stanowi oferty w rozumieniu kodeksu cywilnego. Na etapie realizacji niektóre szczegóły mogą ulec zmianie.