



OSIEDLE DOMÓW JEDNORODZINNYCH PRZY UL. DOBROWOLSKIEGO W KRAKOWIE

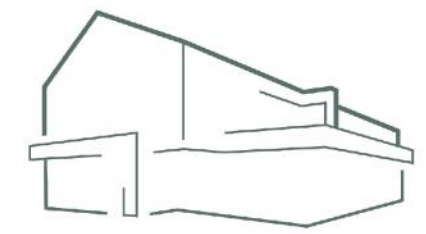

NOVE SKOTNIKI

BUDYNEK 20E

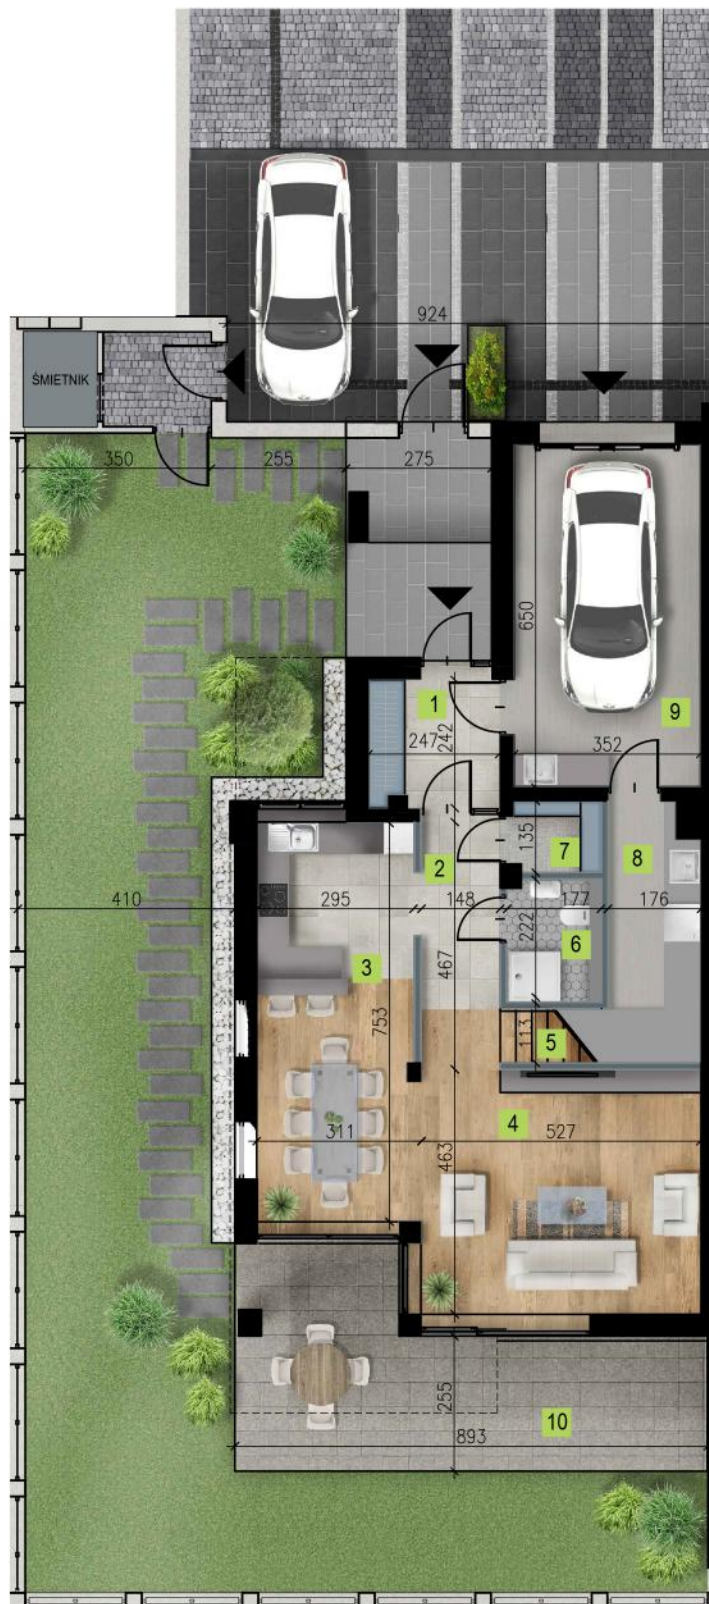

RZUT PARTERU




RZUT PIĘTRA



RZUT PODDASZA

0 1 2m

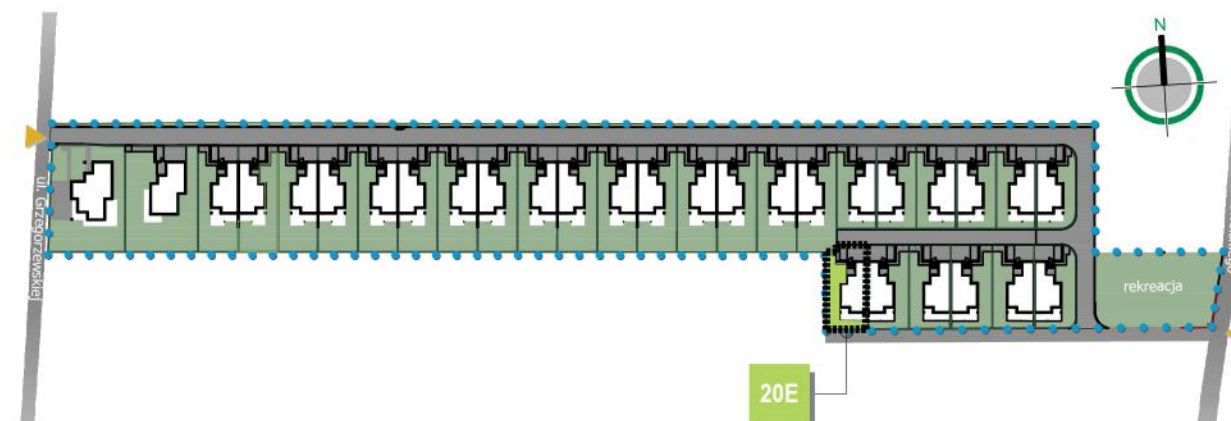

* Jest to przykładowa aranżacja służąca wyłącznie do celów prezentacyjnych i nie stanowi oferty w rozumieniu kodeksu cywilnego. Na etapie realizacji niektóre szczegóły mogą ulec zmianie.

PARTER		98,62m ²
1	Wiatrołap	5,40m ²
2	Komunikacja	7,56m ²
3	Kuchnia + jadalnia	21,93m ²
4	Pokój dzienny	24,99m ²
5	Klatka schodowa	3,75m ²
6	Łazienka	3,92m ²
7	Spiżarnia	2,19m ²
8	Kotłownia/ pralnia	6,01m ²
9	Garaż	22,87m ²
10	Taras	27,99 m ²

PIĘTRO		86,49m ²
1	Sypialnia	21,06m ²
2	Łazienka	8,30m ²
3	Sypialnia	14,73m ²
4	Łazienka	6,07m ²
5	Sypialnia	18,23m ²
6	Klatka schodowa	7,44m ²
7	Komunikacja	10,66m ²
8	Taras	11,75m ²
9	Balkon	14,25m ²

POWIERZCHNIA UŻYTKOWA (PARTER, PIĘTRO)	185,11m²
---	----------------------------

PODDASZE		35,41m ²
1	Strych do aranżacji	35,41m ²

POWIERZCHNIA ŁĄCZNE	220,52m²
----------------------------	----------------------------

POWIERZCHNIA DZIAŁKI	373m²
-----------------------------	-------------------------

CENA BRUTTO:	1 150 000zł
---------------------	--------------------

* Jest to przykładowa aranżacja służąca wyłącznie do celów prezentacyjnych i nie stanowi oferty w rozumieniu kodeksu cywilnego. Na etapie realizacji niektóre szczegóły mogą ulec zmianie.